




| 品番          | 色名   |
|-------------|------|
| 433-330-25  | クローム |
| 433-330-25W | ホワイト |

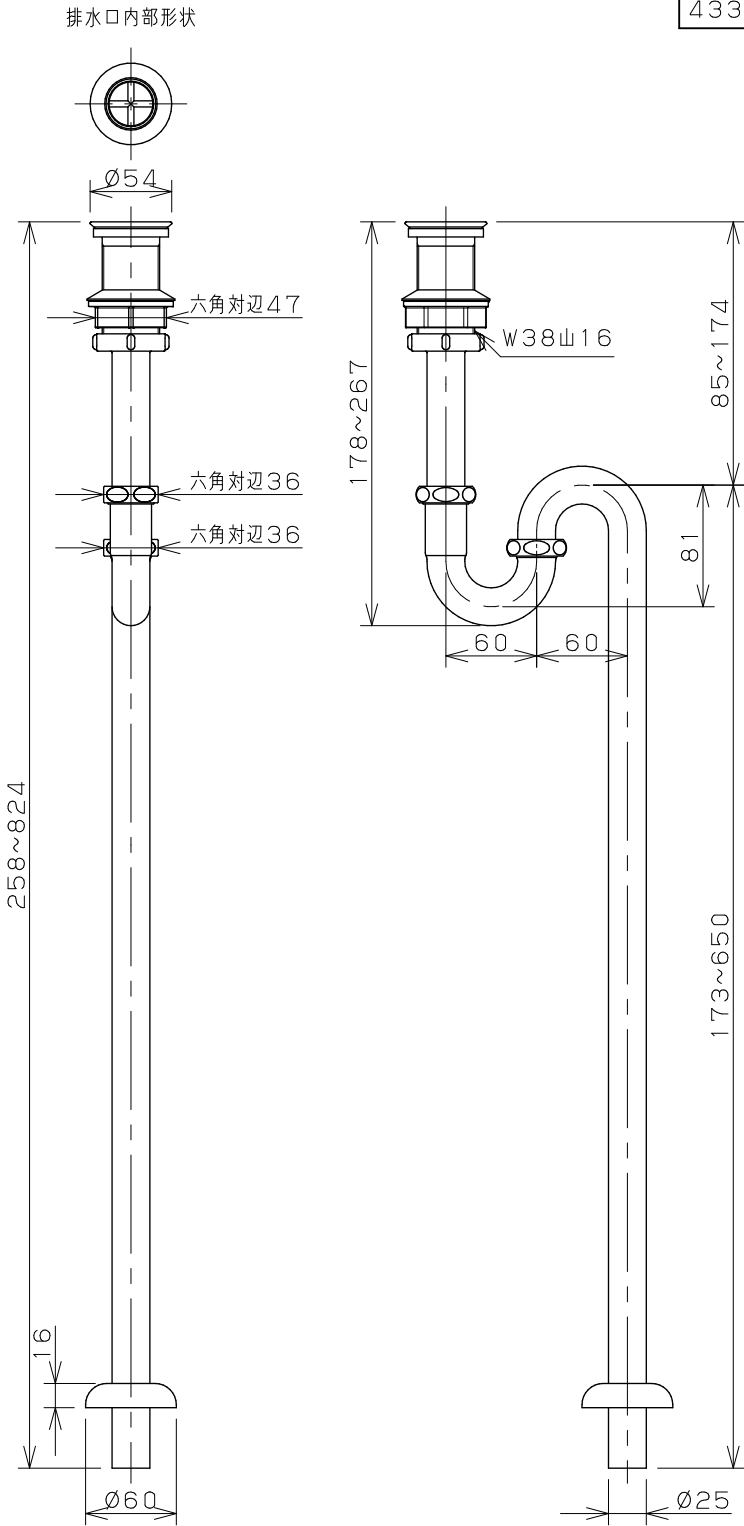

備考

- \* テール管の差込代は、15mm以上を確保してください。
- \* 床排水管の差込代は、40mm以上を確保してください。
- \* 清掃・メンテナンスのため、U管の下に40mm以上の空間を確保してください。
- \* 範囲表示寸法の最小値は、テール管・ステッキ管切断時の寸法です。
- \* 排水金具取付穴径：40～47.5mm はさみ込み厚：1～35mm

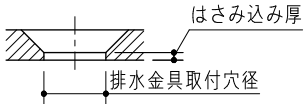
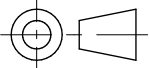
|                                                                                             |          |           |                  |          |          |                 |
|---------------------------------------------------------------------------------------------|----------|-----------|------------------|----------|----------|-----------------|
|          | 単位<br>mm | 尺度<br>1：5 | 製図<br>梶川         | 検図<br>甲藤 | 承認<br>岡村 | 品番<br>図中表に記載    |
|  KAKUDAI |          |           | 日付<br>2025.06.05 |          |          | 品名<br>丸鉢つきSトラップ |