




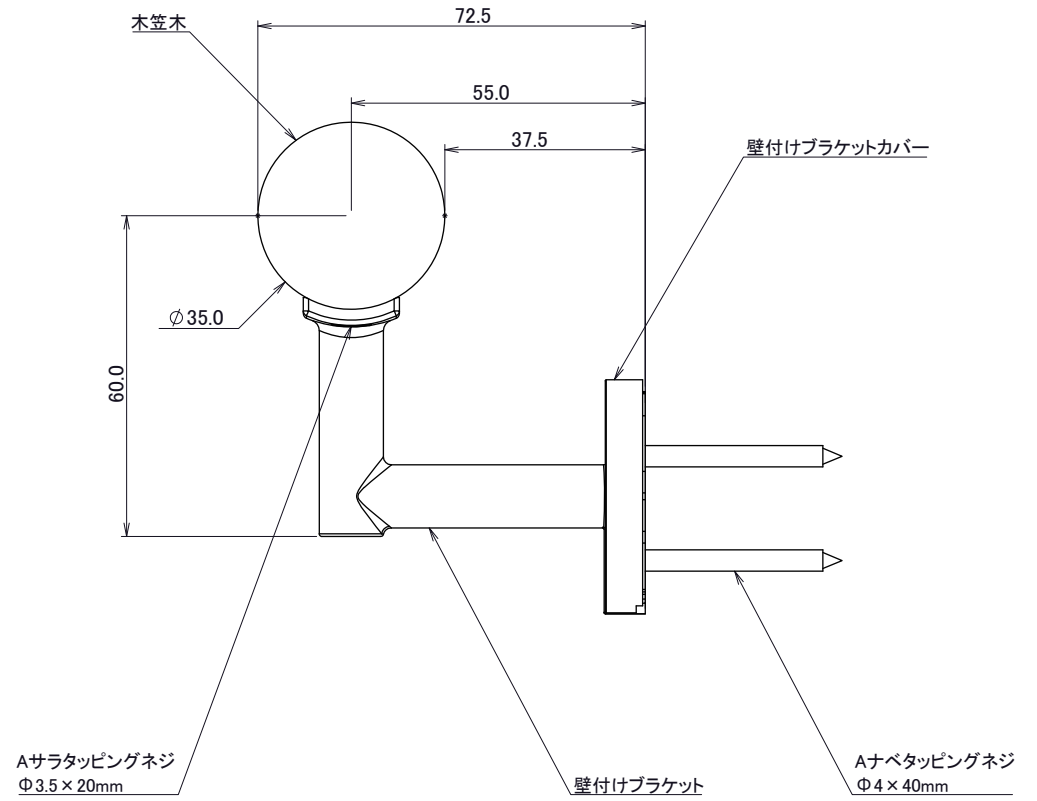
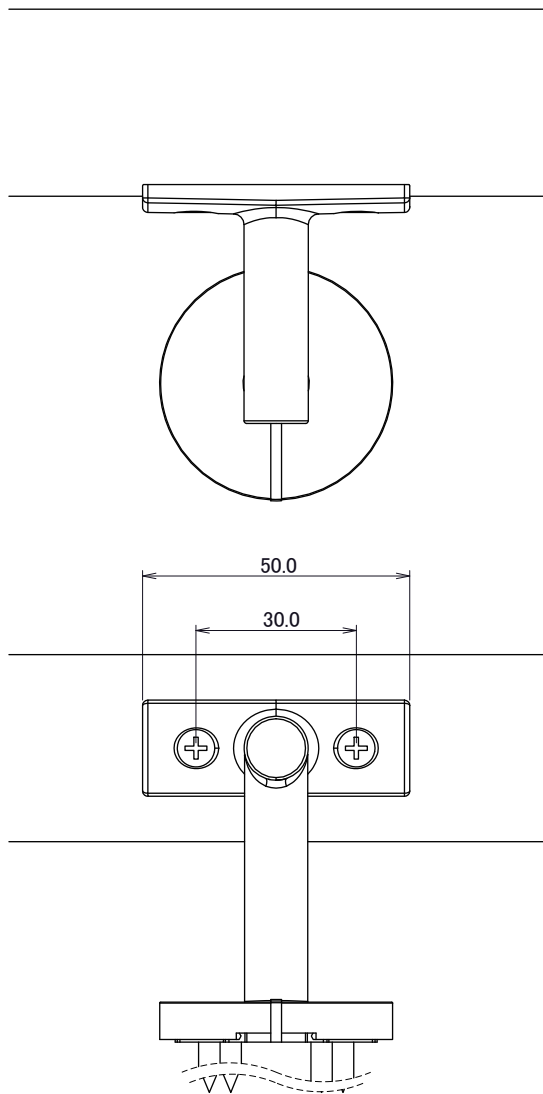
組図

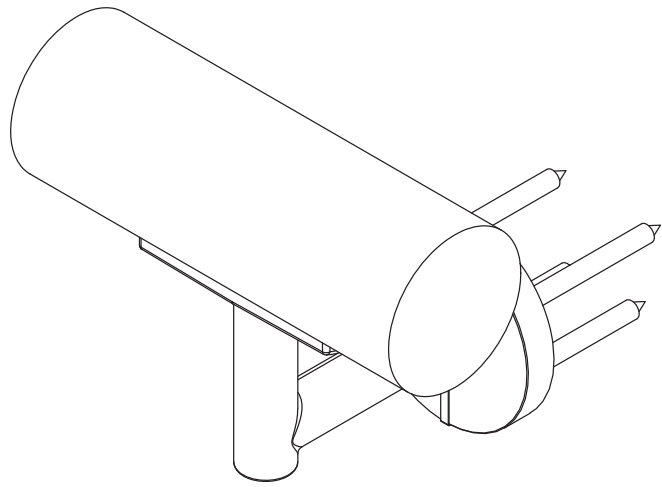


分解図

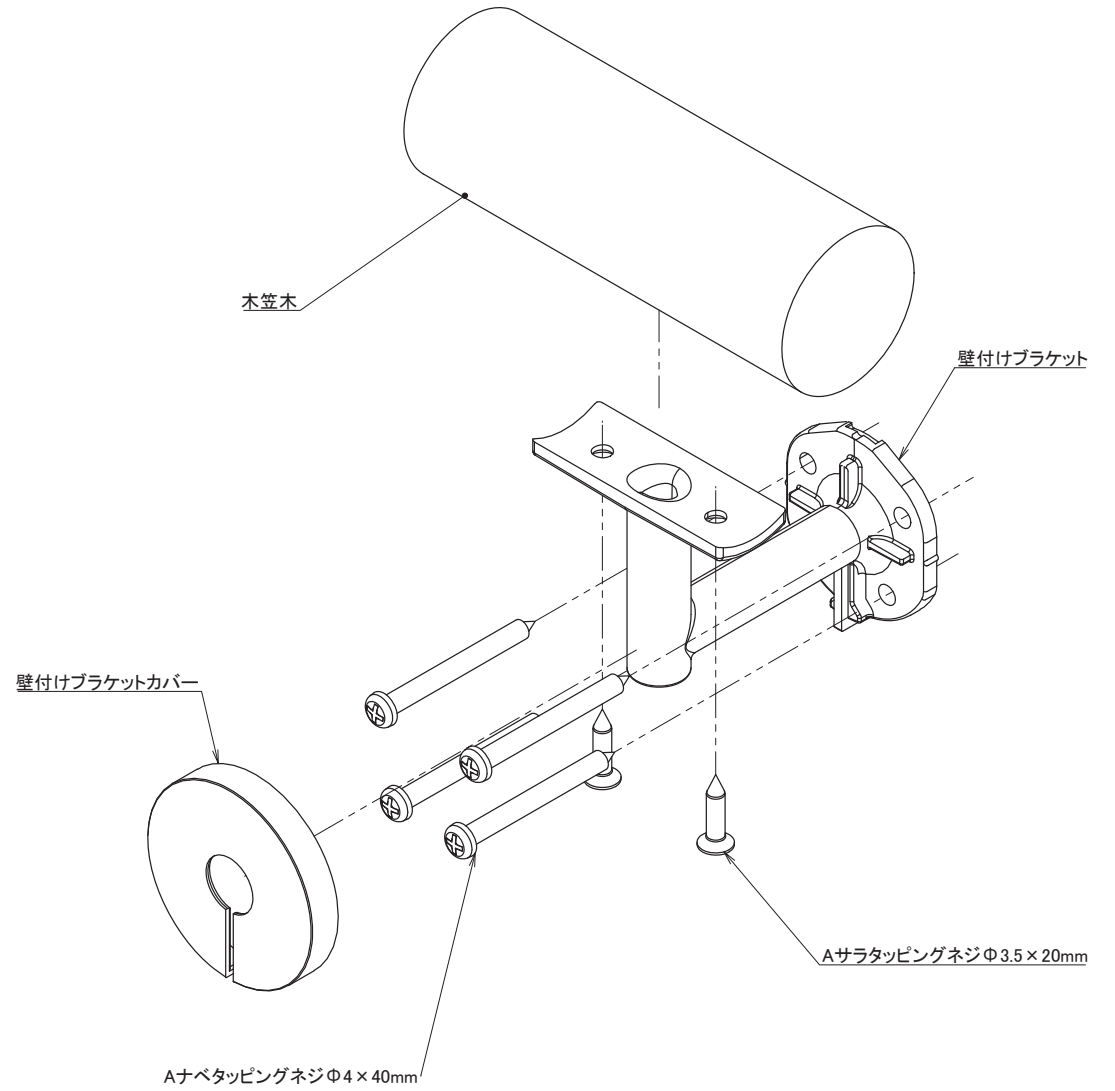



機種名	Alute 壁付	尺度	1:1	 Morita 森田アルミ工業(株)	
図名	詳細図(木笠木用)	日付	2023/11/1		図番



機種名	Alute 壁付	尺度	1:1	 森田アルミ工業(株)	
図名	詳細図(木笠木用)	日付	2023/11/1		図番

壁付け手摺 ブラケットピッチ ・ 端部飛び出し
【アルミラウンド笠木、木笠木共通】

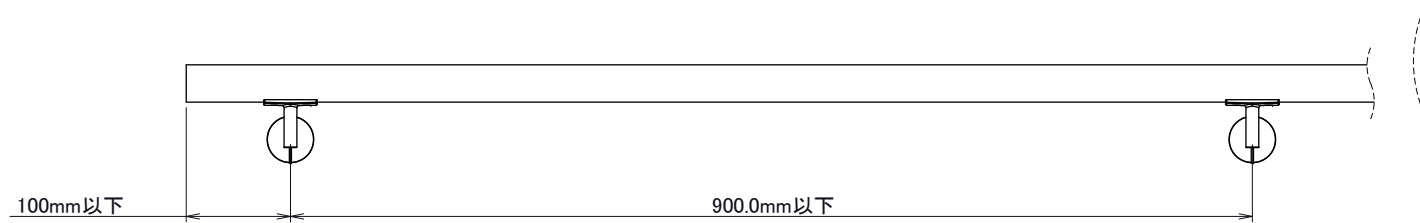

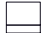	機種名 Alute 壁付	尺度 1:5	 森田アルミ工業(株)
	図名 詳細図	日付 2023/11/1	図番 5