


!! 警告 !!

- ・「データ」の著作権および所有権は、カツデン株式会社が所有しております。
- ・許可なく、産業財産権(特許・意匠登録など)を侵害した場合、製造者はもちろん、発注者や事業主も法により罰せられる場合があります。


車両サイズ	寸法Aの目安
軽自動車	300~500
普通自動車	1000~1200
2tトラック	1200~1400

※注意※


上記寸法は参考値です。
車種や駐車環境によって適切な寸法は異なります。
必ず設置する環境、使用する車両の寸法をご確認の上、寸法値を設定してください。

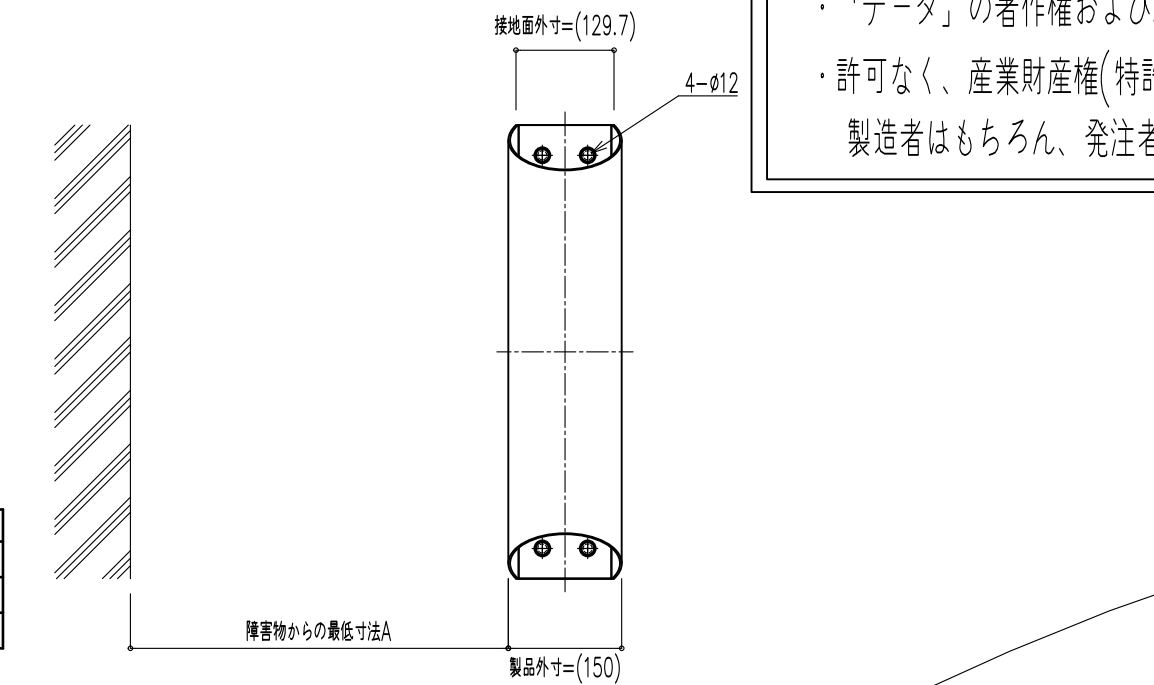

普通自動車
(後退駐車時の例)

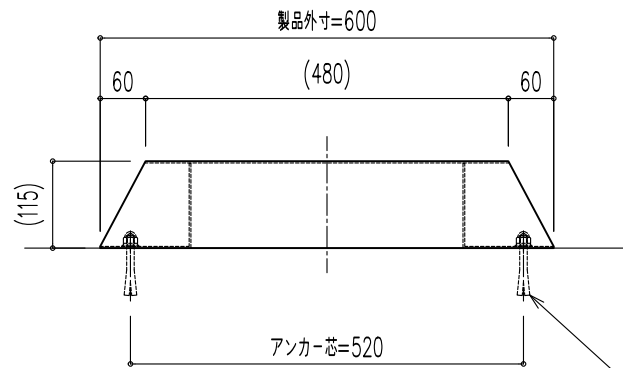

別途:
例)4-M10 後施工アンカー
(コンクリート設置の場合)

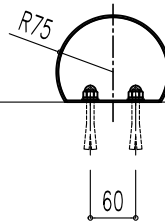

3	承認	担当	検図	作図	三角法	名	図名	納まり図 PBAK001	図番	BUHIN-001
					縮尺					
2		設計課 18-10-15 坂田		設計課 18-10-15 坂田	1/10	Pablo パブロ パーキングブロック	記号			
1		カツデン株式会社					番号			
符号	年・月・日	変更記事	印							