
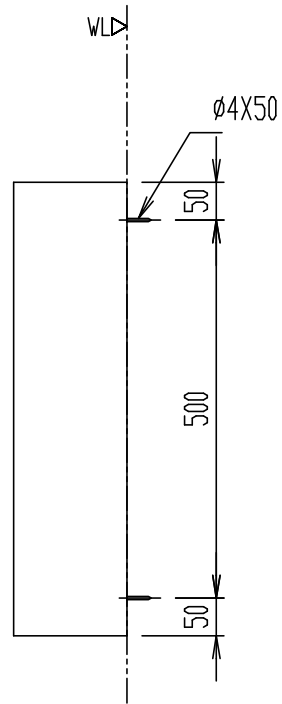
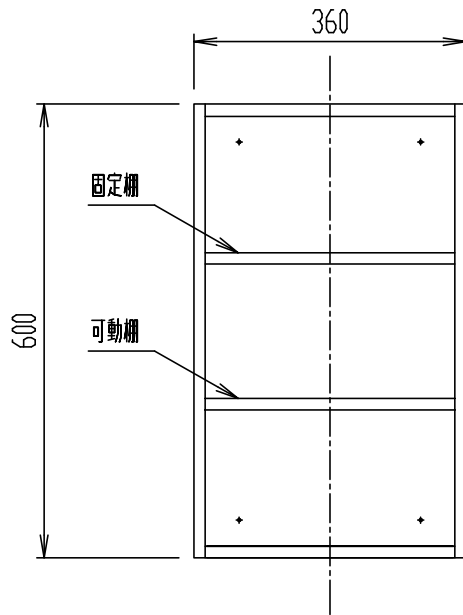


- ・ 取付け推奨高さはキャビネット上端が床仕上げ面から1800mmとなります。

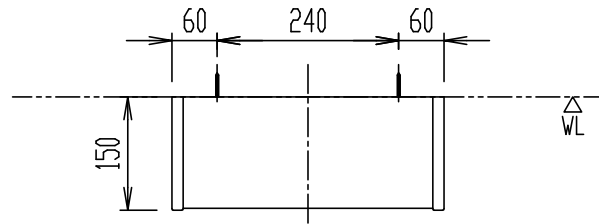

TSF-108

オープンミドルキャビネット

器具明細

品番	品名	数
TSF-108	オープンミドルキャビネット	1

＊ 補強木ねじ込み深さ30mm以上。  
 ＊ 事前に施工説明書・設計用図面集・総合カタログ・商品情報サイト「ビズリク」などで補強詳細内容をご確認ください。

縮尺	製図	内山	検図	山本	備考
1:10	図番	XA-TSF108-0001A			
日付					

2013.02.01 **株式会社 LIXIL**