YL-D201CCHE

コーナー手洗キャビネット

品番	品名	数
YL-D201CCHE	コーナー手洗キャビネット	1

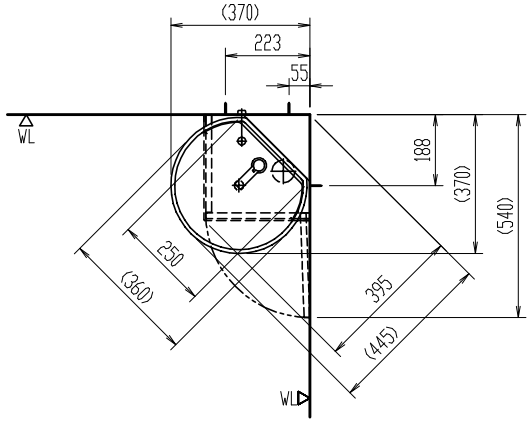

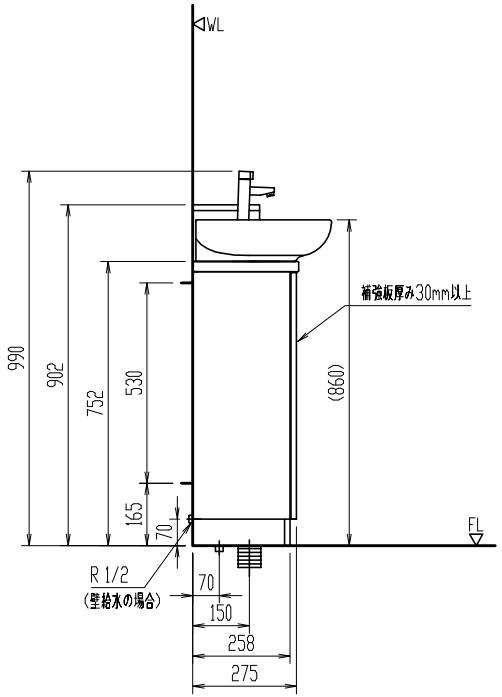

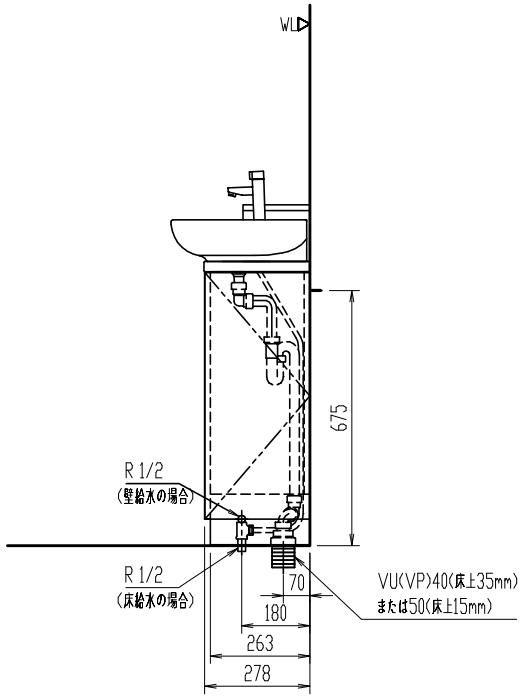

＊給水圧力範囲：0.05MPa(流動時)~0.75MPa(静止時)
＊同梱の止水栓は、壁給水・床給水の双方に使用可能。
＊左図は、壁給水・床給水の双方を示す。
＊幅木は高さは65mm以下とし、手洗キャビネット部の幅木はあらかじめカットすること。
＊「維持管理性能」等級2、等級3対応品。

＊(　)内は、参考寸法。
＊建築側壁面に2mあたり3mmを超える不陸がないことを確認した上で設置してください。
不陸があるまま設置すると製品がひずむ場合があります。

縮尺	製図	土井	検図	磯崎	備考	
1:20	図番	GS-LD201-100016B				
日付	株式会社 LIXIL					
2023.12.19						

陶器寸法許容差はJIS A5207に準ずる。　壁取付商品には、補強木による壁補強が必要です。詳しくは、商品別「壁補強」一覧を参照ください。